

Ref. P-05-21

**SITUACIÓN Y EMPLAZAMIENTO**

Fecha: JUN. 2024

Proyecto Básico y de Ejecución

**REPARACIÓN DE CUBIERTA DE COBRE EN EL EDIFICIO SEDE DE LA DIPUTACIÓN PROVINCIAL EN HUESCA (HUESCA).**

Promotor

**DIPUTACIÓN PROVINCIAL DE HUESCA**

**GALICIA**

**BERGES, LUIS**

**(FIRMA)**

Firmado digitalmente por  
GALICIA BERGES, LUIS  
(FIRMA)

Arquitecto


**LUIS GALICIA BERGES**

Tel.: 974472896

Email: galiciaarquitectos@gmail.com

Fecha: 2024.06.12  
09:42:42 +02'00'

Nº. **A01**

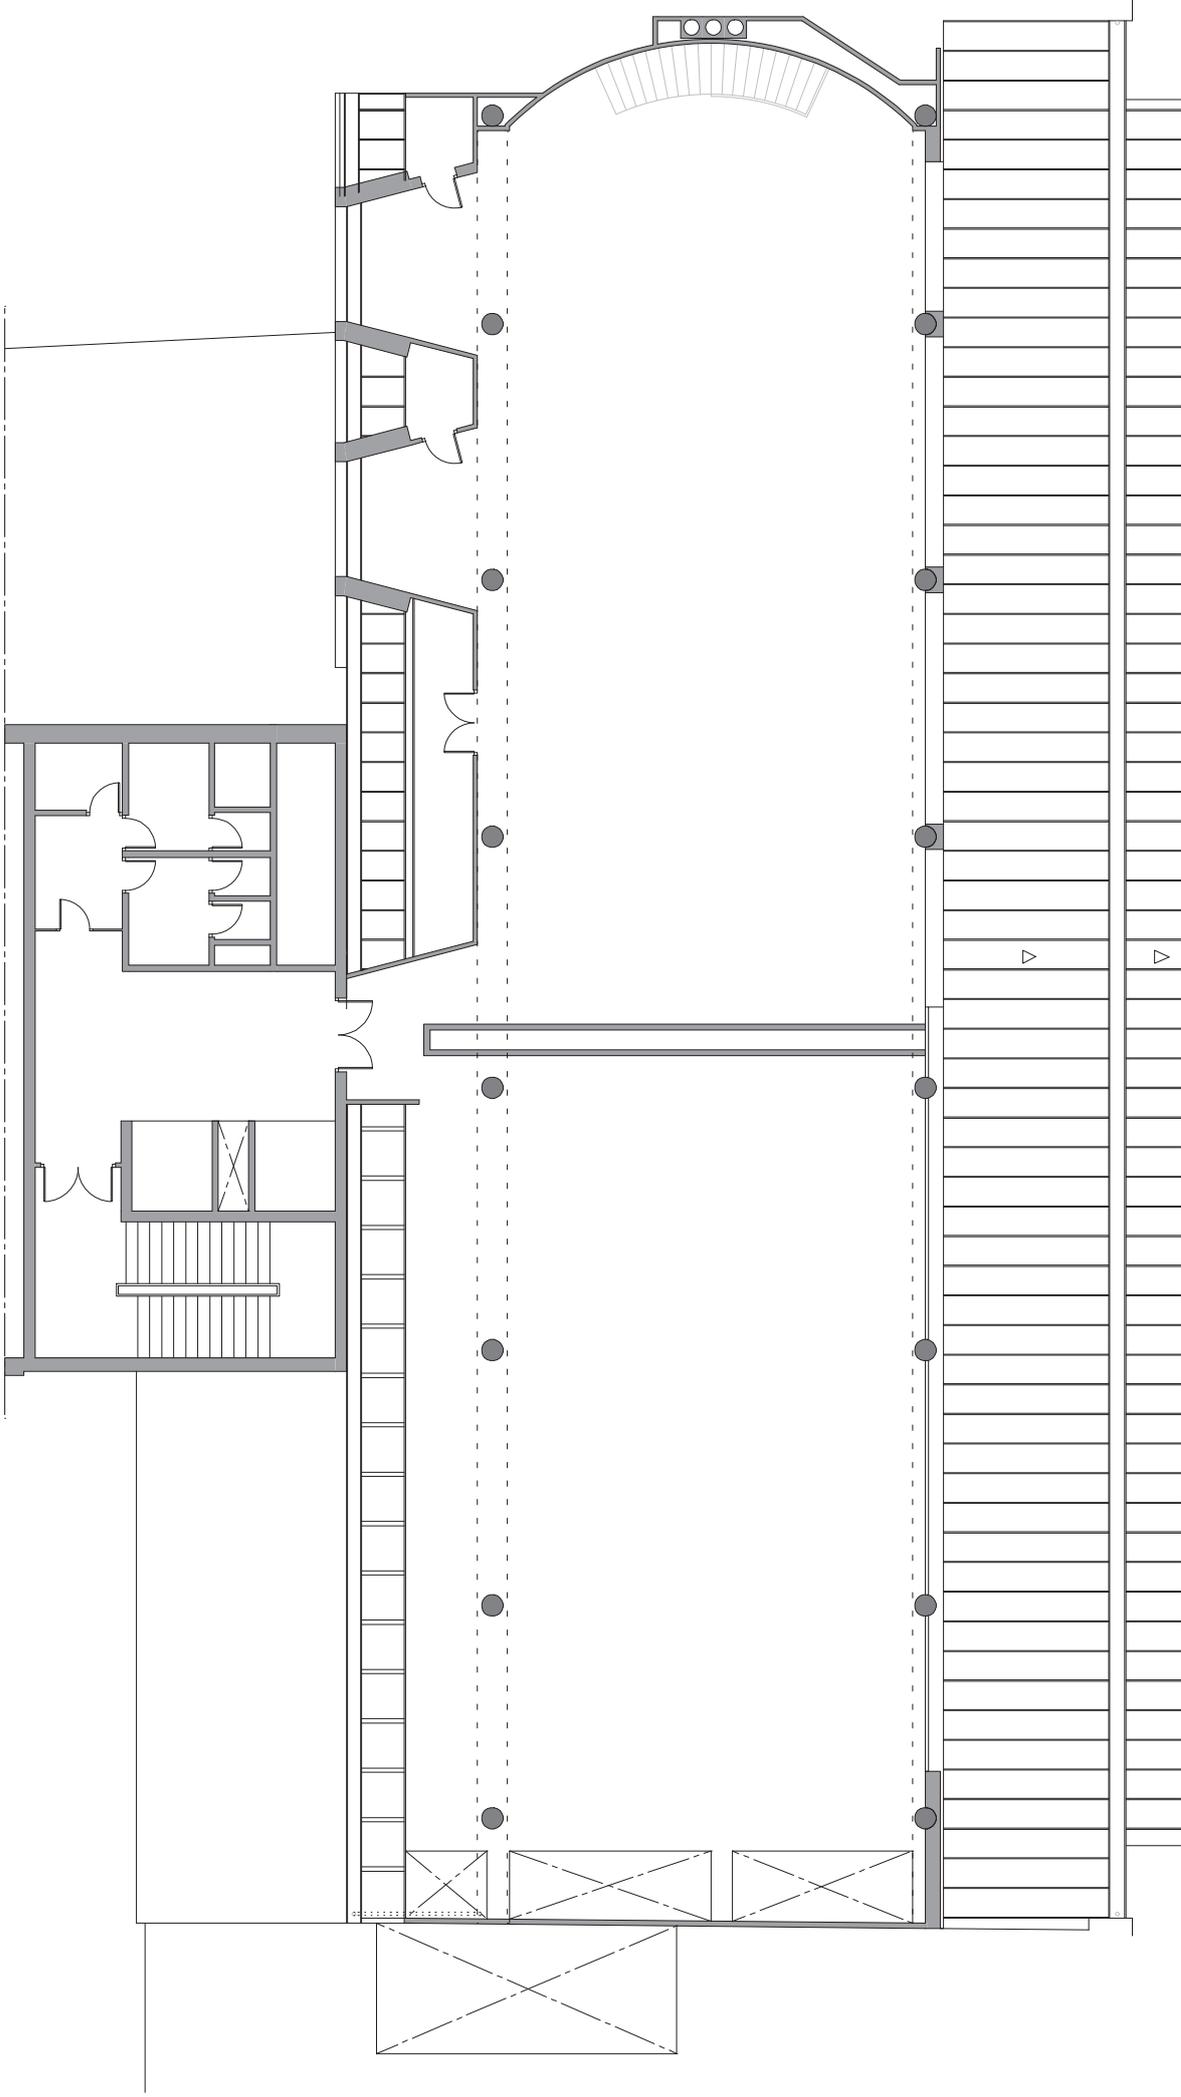

PLANTA BAJO CUBIERTA E.1/125

**LEYENDA MATERIALES**

-  Membrana sintética de PVC-P, expuesta y sin protección a la radiación solar
-  Placas de fibra de vidrio
-  Reja de chapa perforada estrada tipo "Deploye"



**PLANTA CUBIERTA E.1/125**

	ESTADO ACTUAL				C.T.E. - HS				
	SUP. CUBIERTA (m²)	SUP. CUBIERTA Proyección horiz. (m²)	DIM.CANALÓN	Nº BAJANTES	PENDIENTE	DIM.CANALÓN	Nº BAJANTES	Ø BAJANTES	TOTAL SECCIÓN BAJANTES
CANALÓN A	336,80	312,74	10x16 = 160 cm²	3	<1%	Ø225 mm / Sección rectangular 220 cm²	4	100 mm	315 cm²
CANALÓN B	447,08	423,75	10x40 = 400 cm²	2	<1%	Ø250 mm / Sección rectangular 270 cm²	4	110 mm	380 cm²

Ref. P-05-21

Proyecto B. y E.

REPARACIÓN DE CUBIERTA DE COBRE EN EL EDIFICIO SEDE DE LA DIPUTACIÓN PROVINCIAL EN HUESCA

Promotor

Arquitecto

LUIS GALICIA BERGES

Tel.: 974472896


Email:

galiciaarquitectos@gmail.com


E. ACTUAL - PLANTA CUBIERTA

Fecha: JUN. 2024

Nº. **A03**

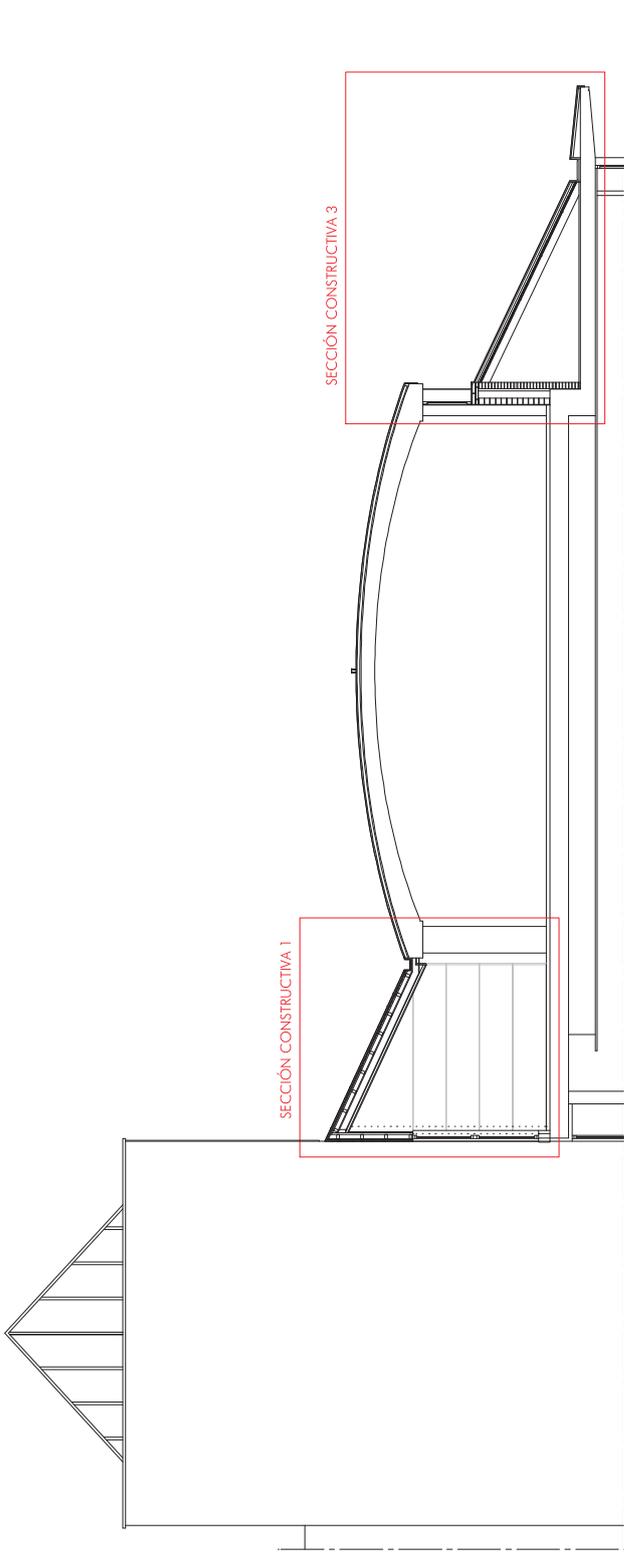

SECCIÓN A E.1/100

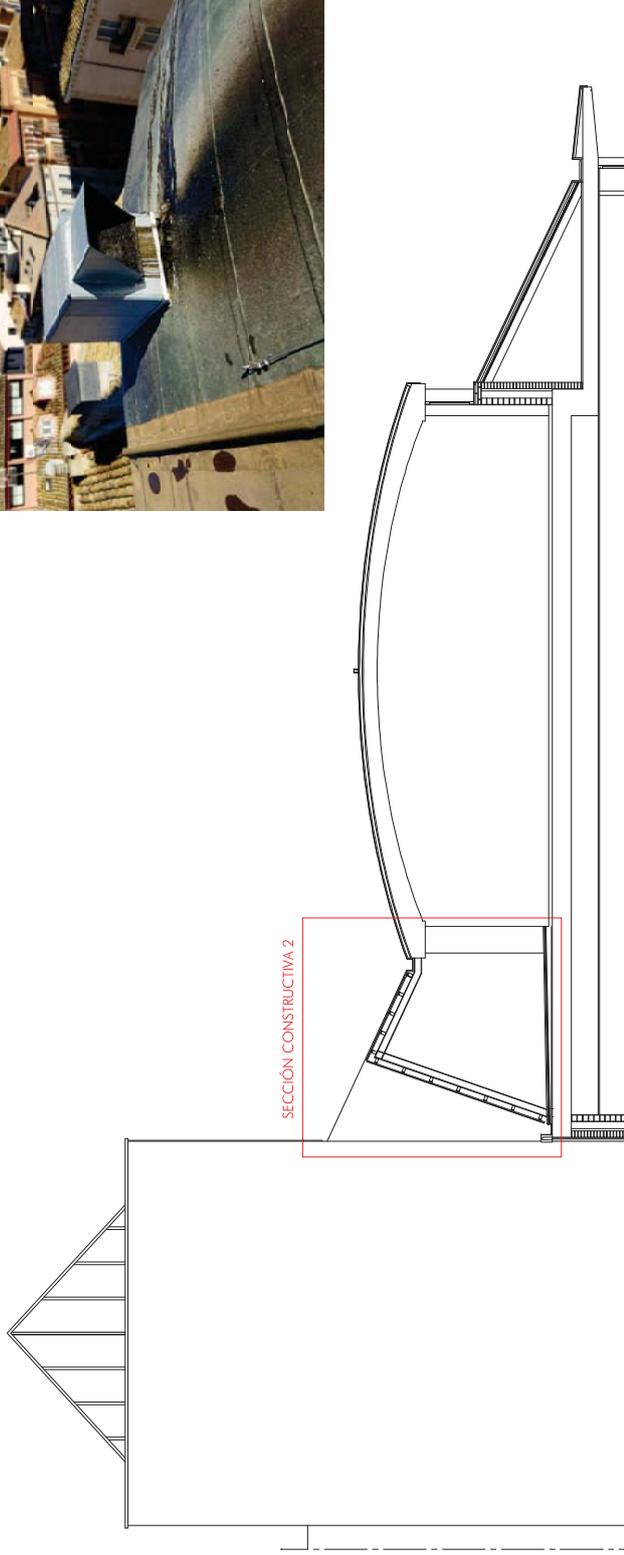

SECCIÓN B E.1/100

Ref. P-05-21

Proyecto B. y E.

Promotor **REPARACIÓN DE CUBIERTA DE COBRE EN EL EDIFICIO SEDE DE LA DIPUTACIÓN PROVINCIAL EN HUESCA**

Arquitecto

**LUIS GALICIA BERGES**

Tel.: 974472896


Email: galiciaarquitectos@gmail.com

E. ACTUAL - SECCIONES


Fecha: JUN. 2024

Nº.

**A04**

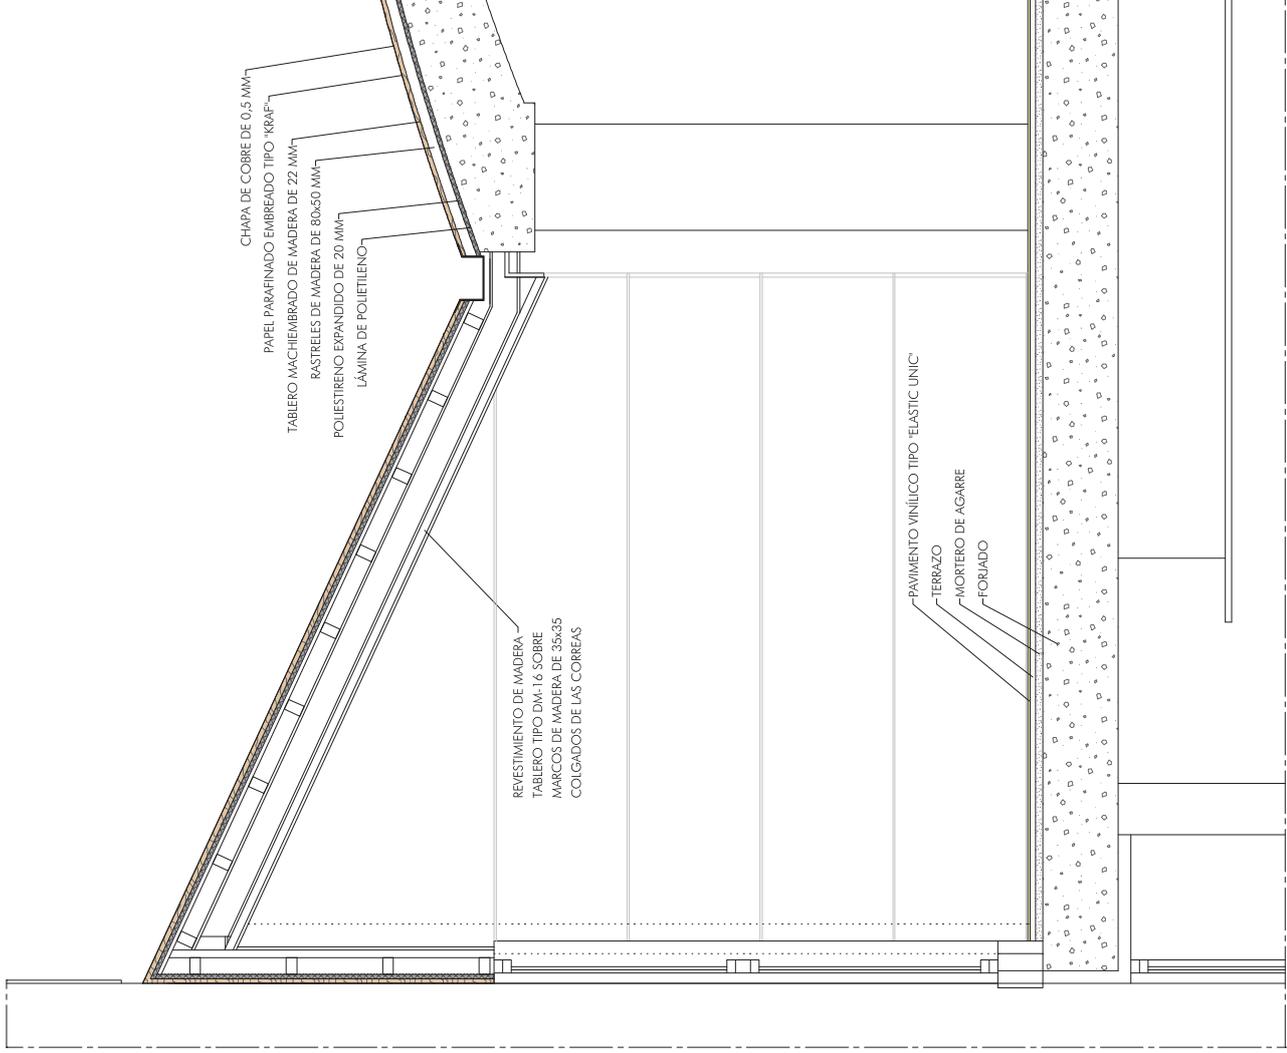

SECCIÓN CONSTRUCTIVA 1 E.1/25

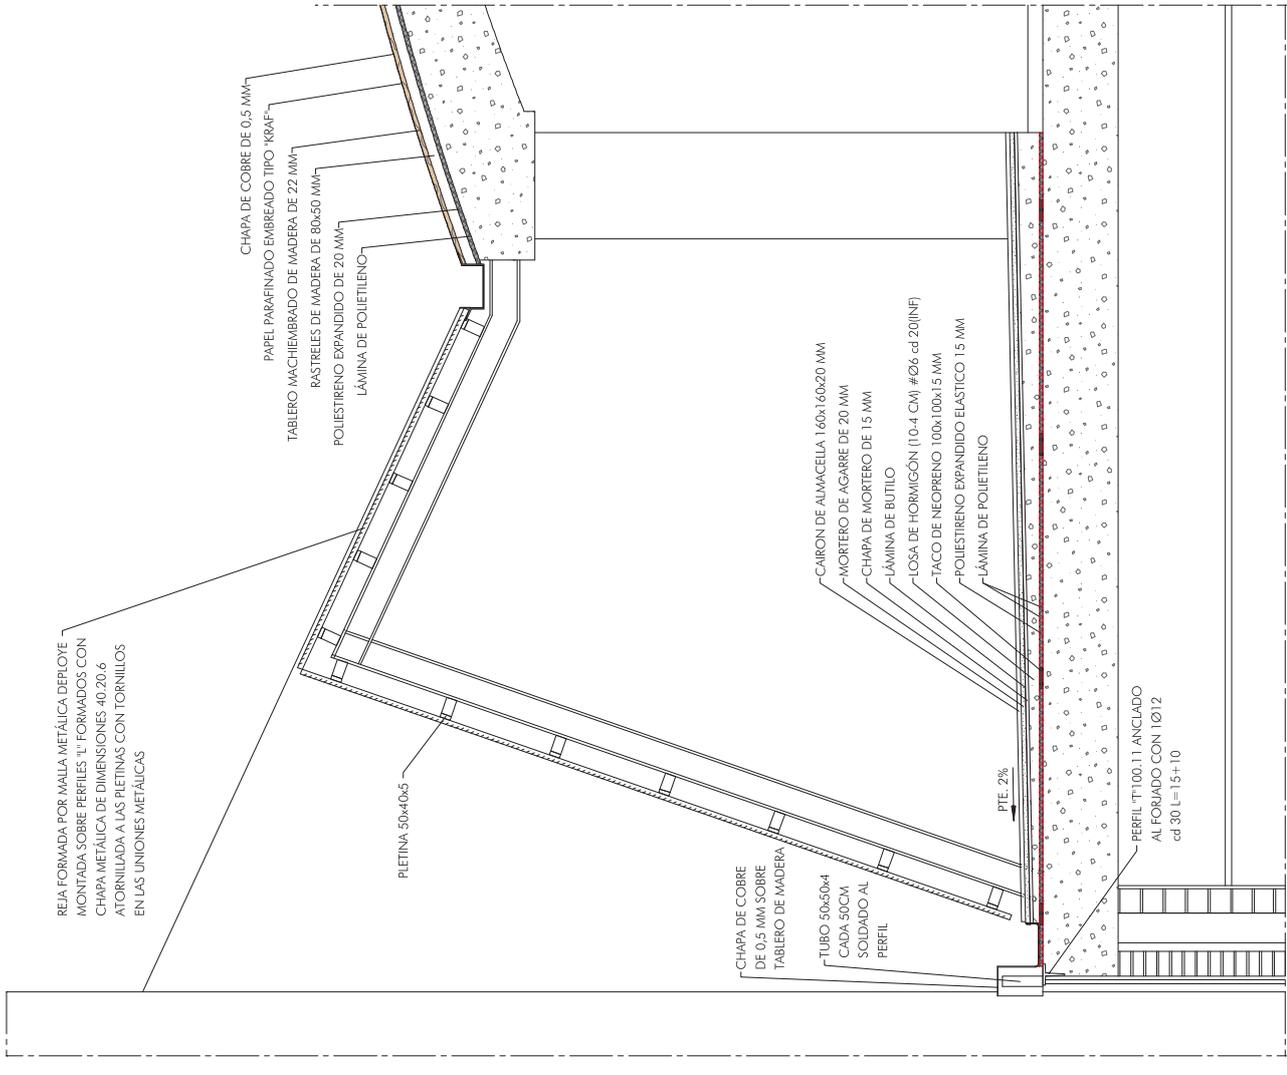

SECCIÓN CONSTRUCTIVA 2 E.1/25

Ref. P-05-21

Proyecto B. y E.

REPARACIÓN DE CUBIERTA DE COBRE EN EL EDIFICIO SEDE DE LA DIPUTACIÓN PROVINCIAL EN HUESCA

Promotor

Arquitecto

LUIS GALICIA BERGES

Tel.: 974472896




Email: galiciaarquitectos@gmail.com

E. ACTUAL - SECCIONES CONSTRUCTIVAS 1 Y 2

Fecha: JUN. 2024

Nº

A05

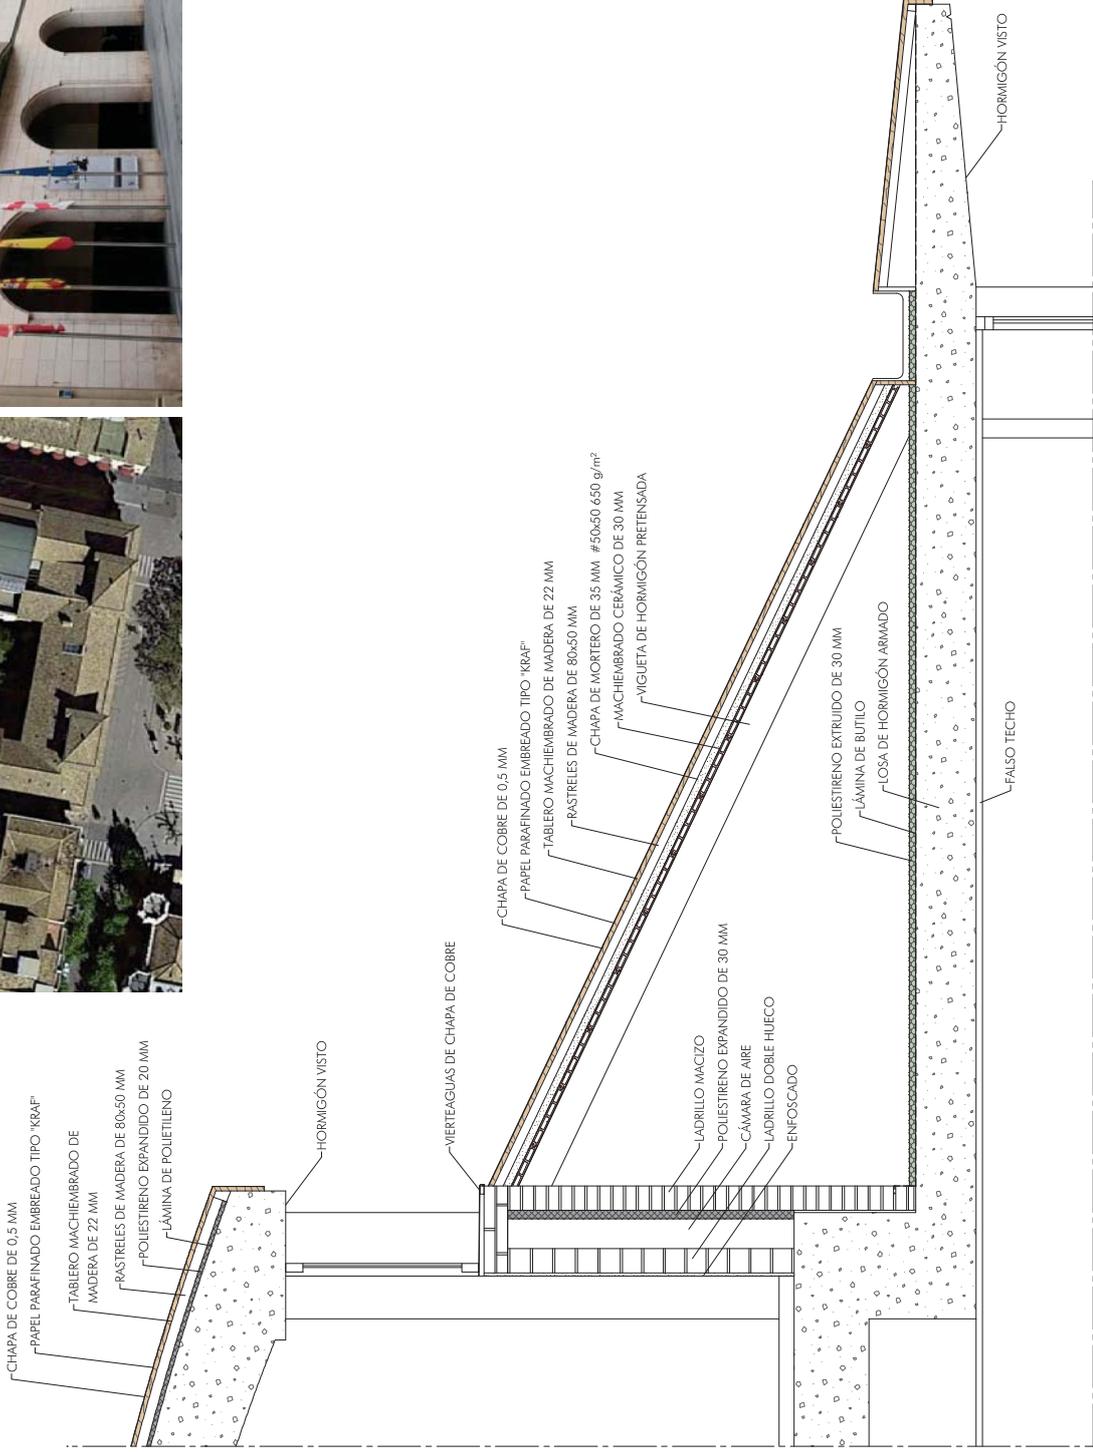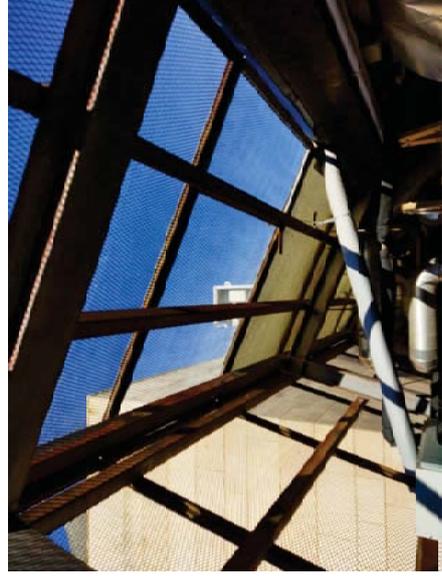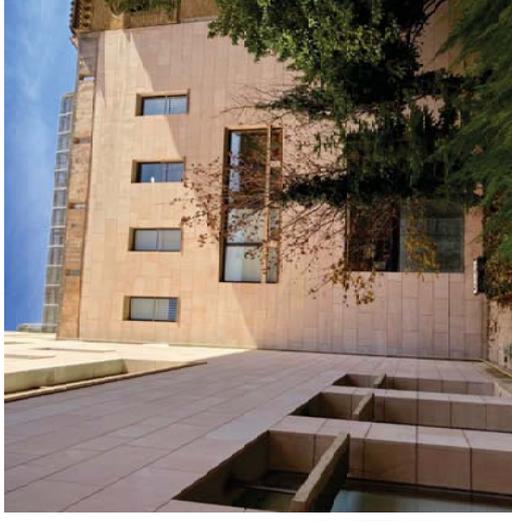

SECCIÓN CONSTRUCTIVA 3 E.1/25

Ref. P-05-21

Proyecto B. y E.

Promotor **REPARACIÓN DE CUBIERTA DE COBRE EN EL EDIFICIO SEDE DE LA DIPUTACIÓN PROVINCIAL EN HUESCA**

Arquitecto **LUIS GALICIA BERGES**

Tel.: 974472896

Email: galiciaarquitectos@gmail.com

E. ACTUAL - SECCIÓN CONSTRUCTIVA 3

Fecha: JUN. 2024

Nº.

**A06**